




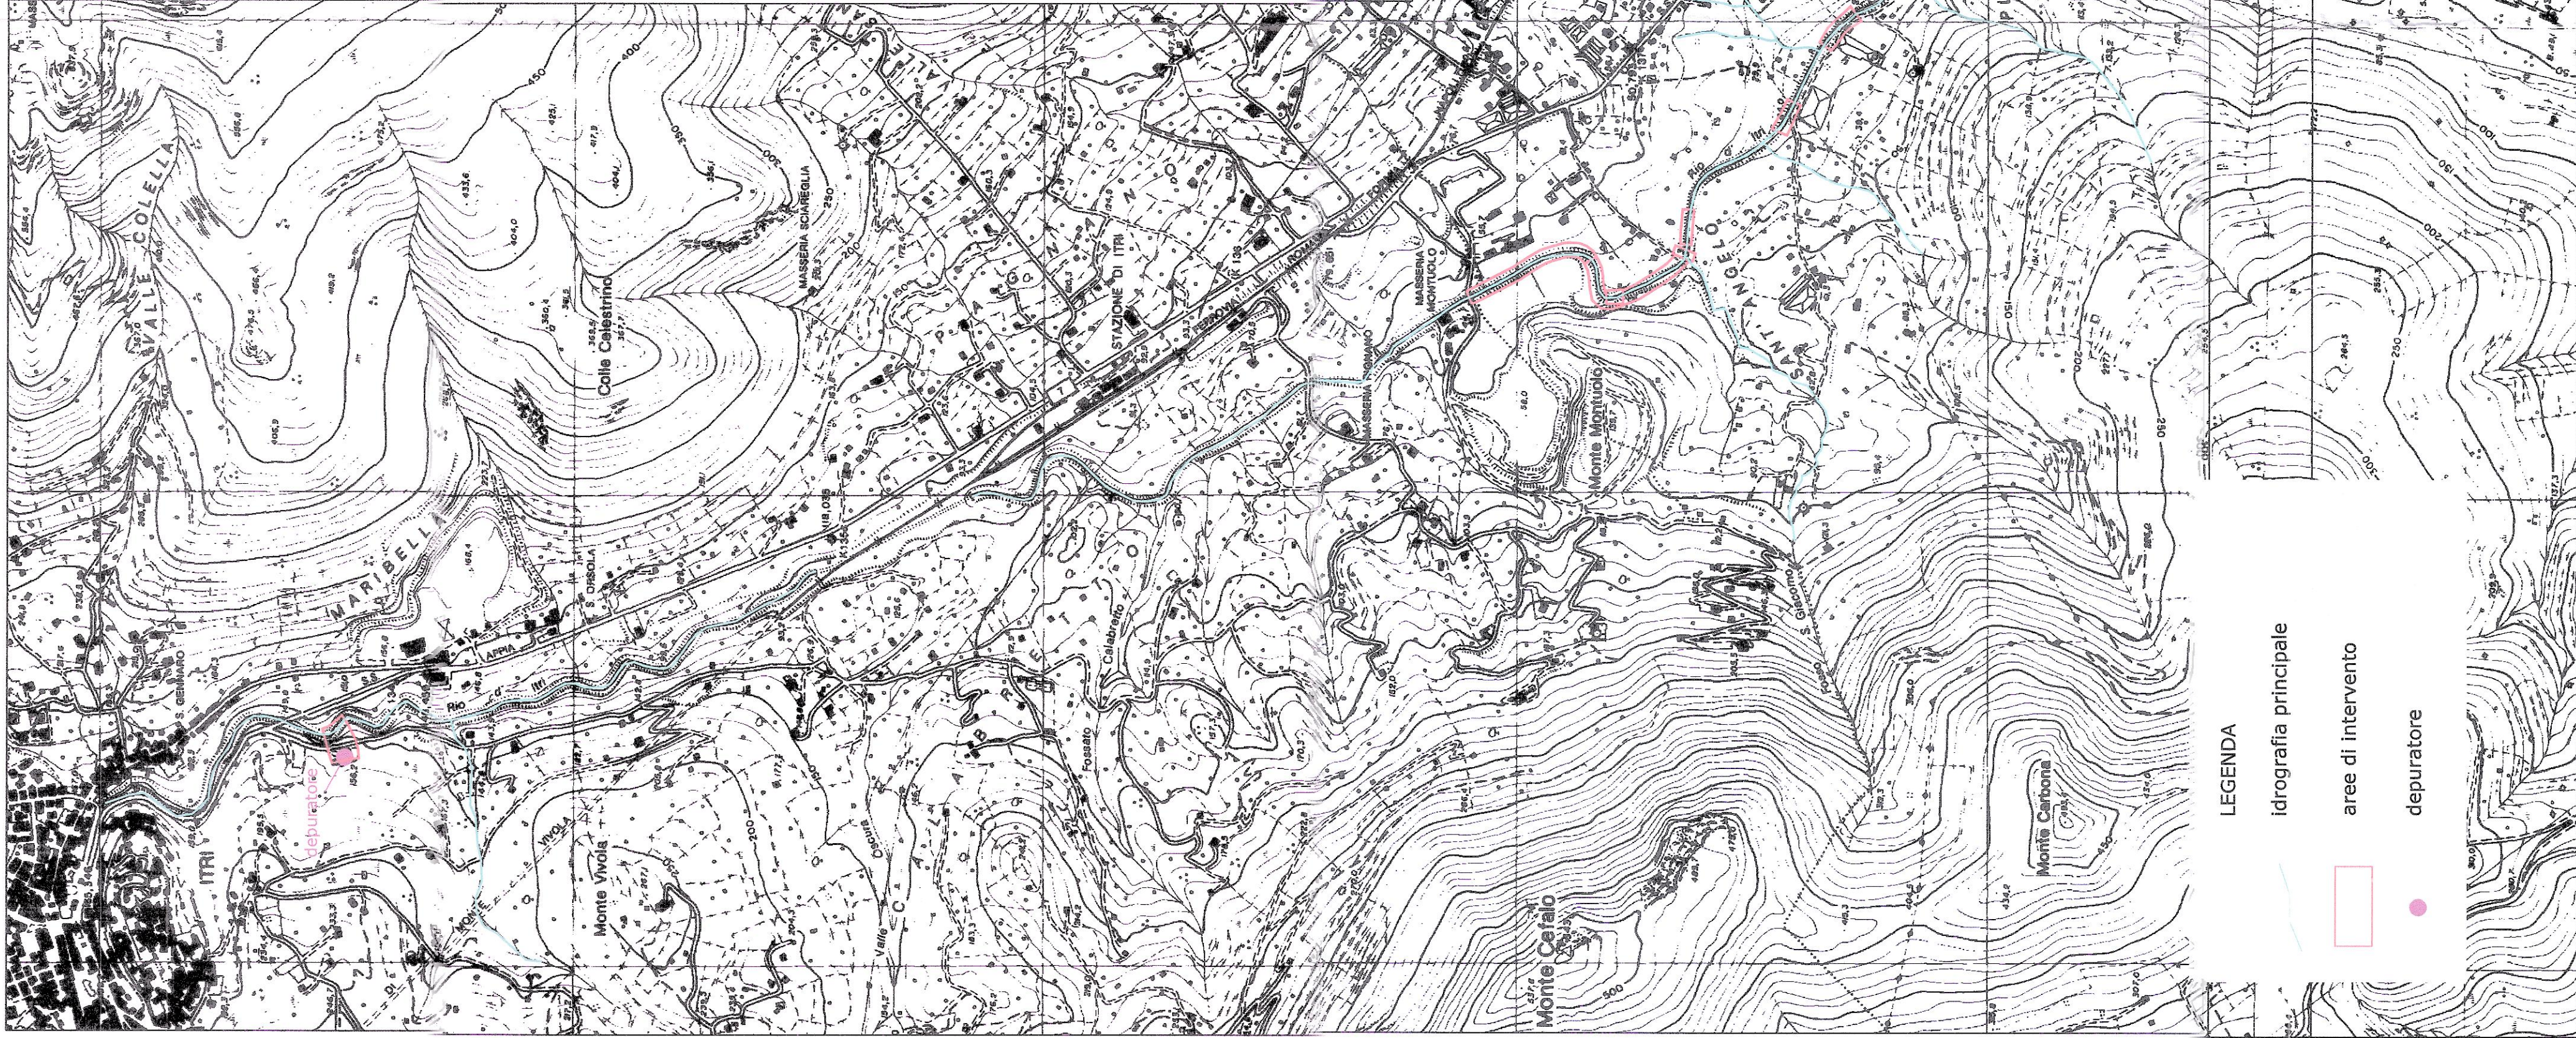


STUDIO PER LA PREVENZIONE DEL RISCHIO IDROLOGICO

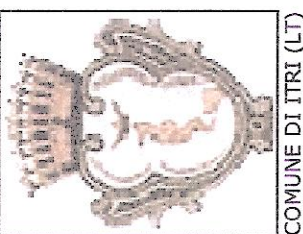

COMUNE DI ITRI (LT)

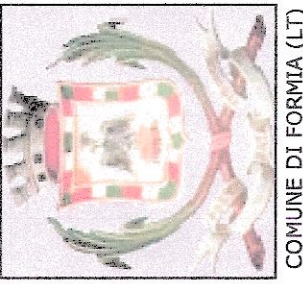

COMUNE DI FORMIA (LT)

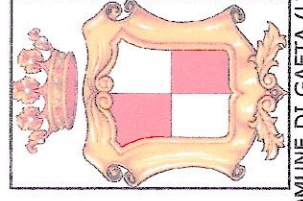

COMUNE DI GAETA (LT)

## PROGETTO DEFINITIVO

# RISANAMENTO ED EDEGUAMENTO STRUTTURALE DEL CORSO D'ACQUA DENOMINATO " RIO DI ITRI / TORRENTE PONTONE "



|   |                                                   |                   |
|---|---------------------------------------------------|-------------------|
| ELABORATO:   | INQUADRAMENTO URBANISTICO:<br>COROGRAFIA GENERALE |                   |
|   | DATA: SETTEMBRE 2013                              |                   |
|   | SCALA: 1:10 000                                   |                   |
| PROGETTISTA:   | TIMBRO E FIRMA:                                   | ELAB. / TAV. N. : |
| COMUNE DI ITRI (LT)<br>Piazza Umberto I°<br>Settore LL.PP. - UFF. TECNICO<br><b>Il Dirigente:</b><br><i>Ing. Monacelli Massimo</i> |                                                   | <b>06</b>         |

- LEGENDA
- idrografia principale
  - aree di intervento
  - depuratore