
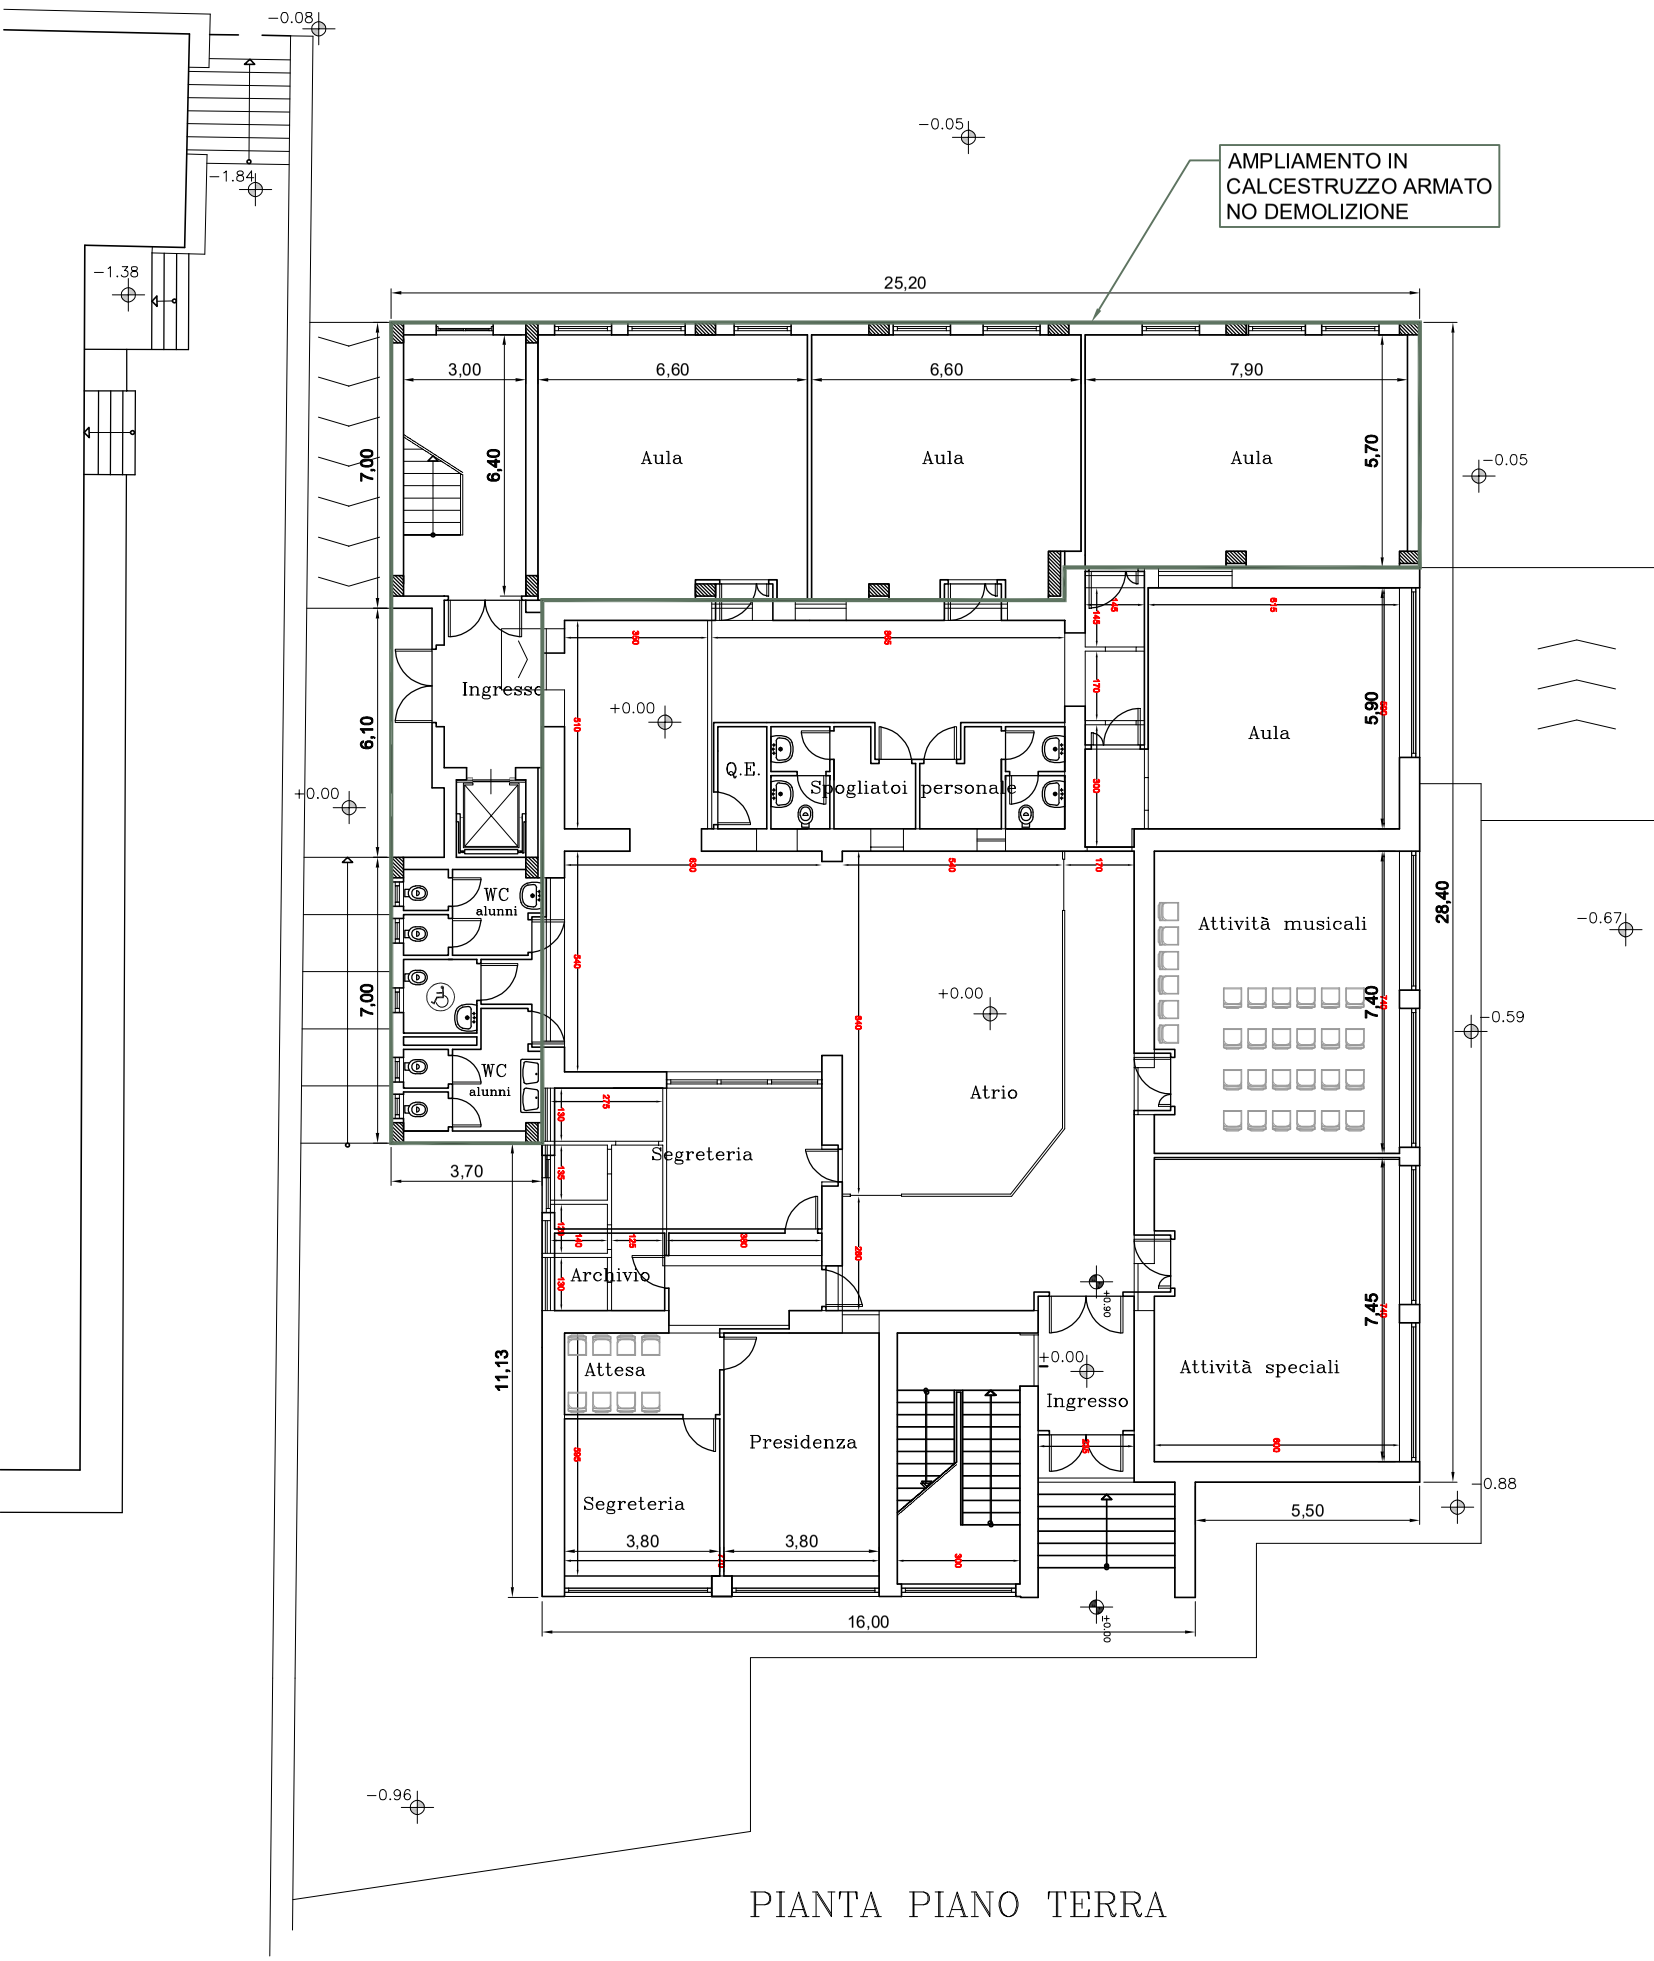


PIANTA PIANO TERRA

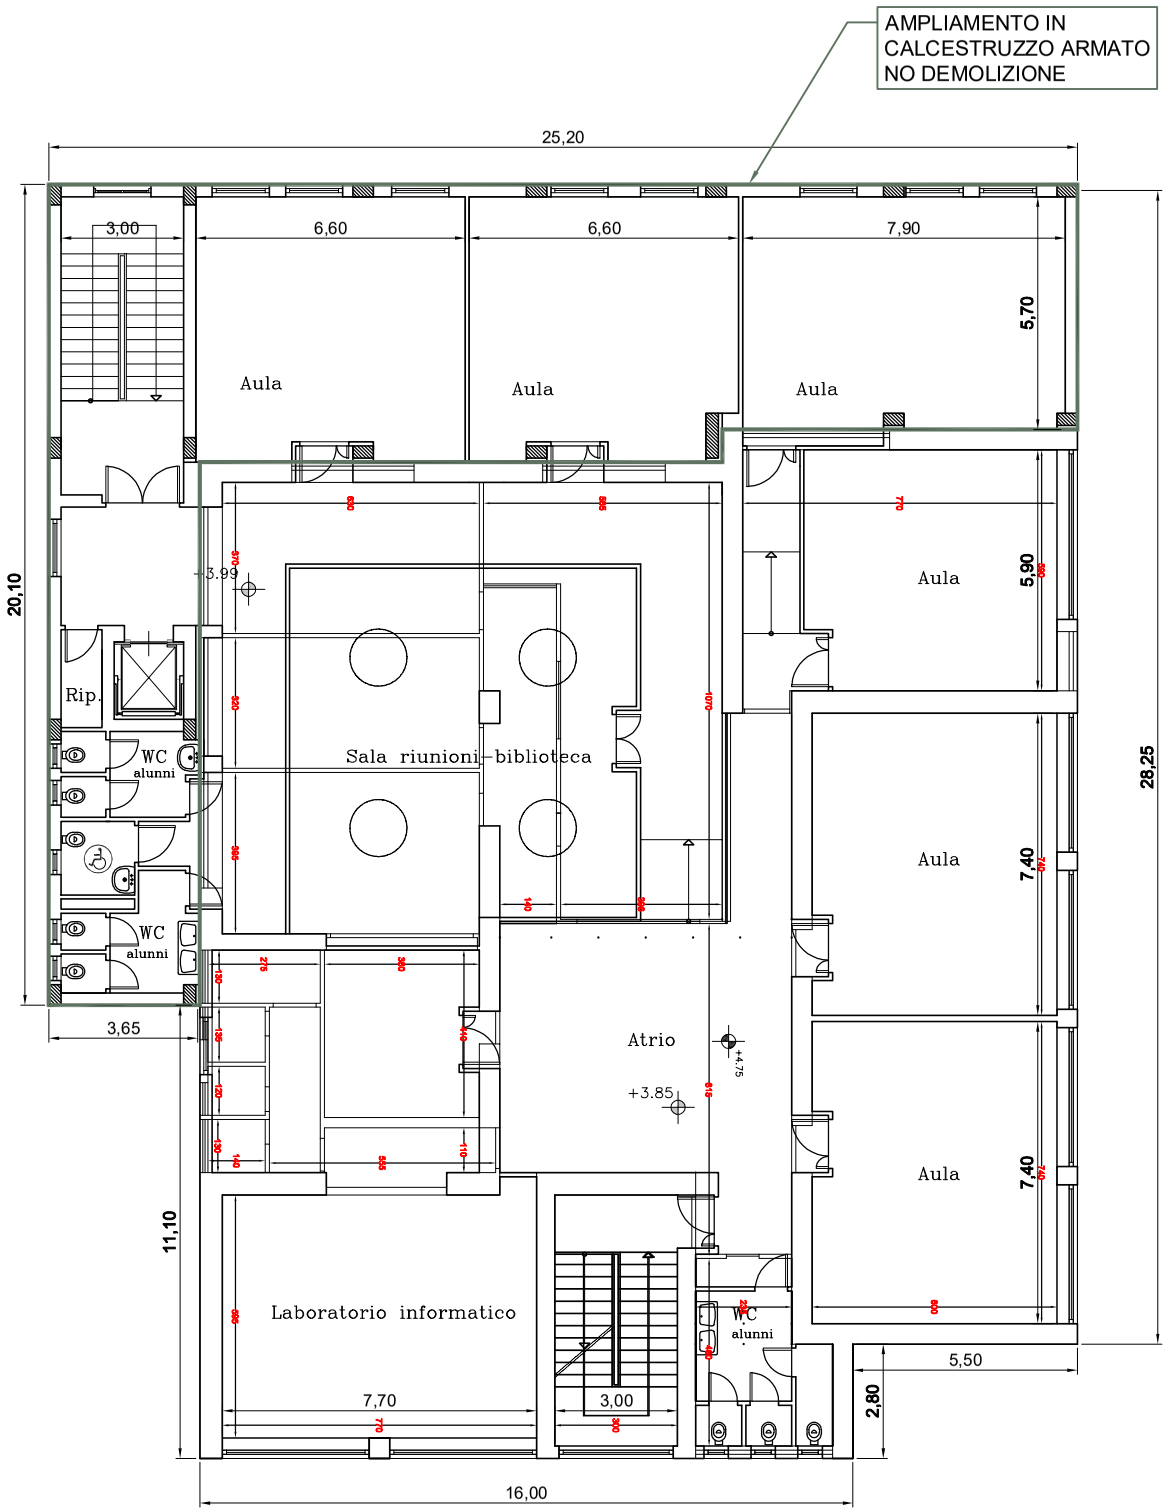

PIANTA PIANO PRIMO