
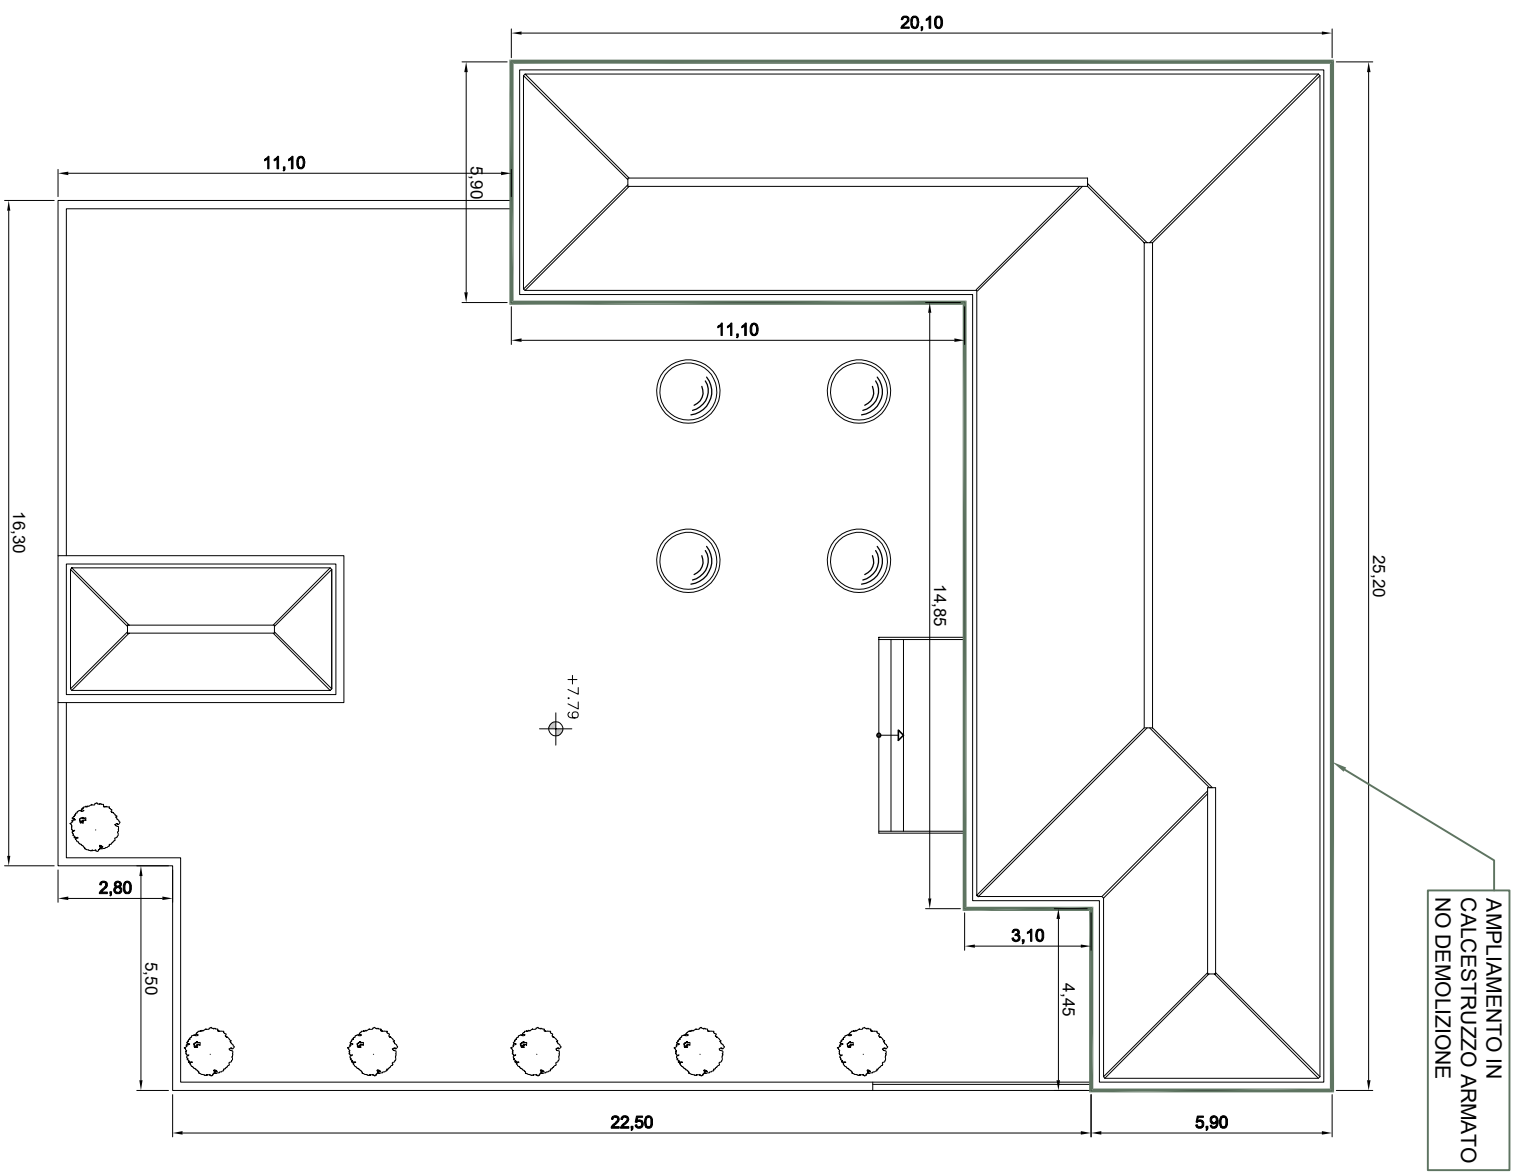


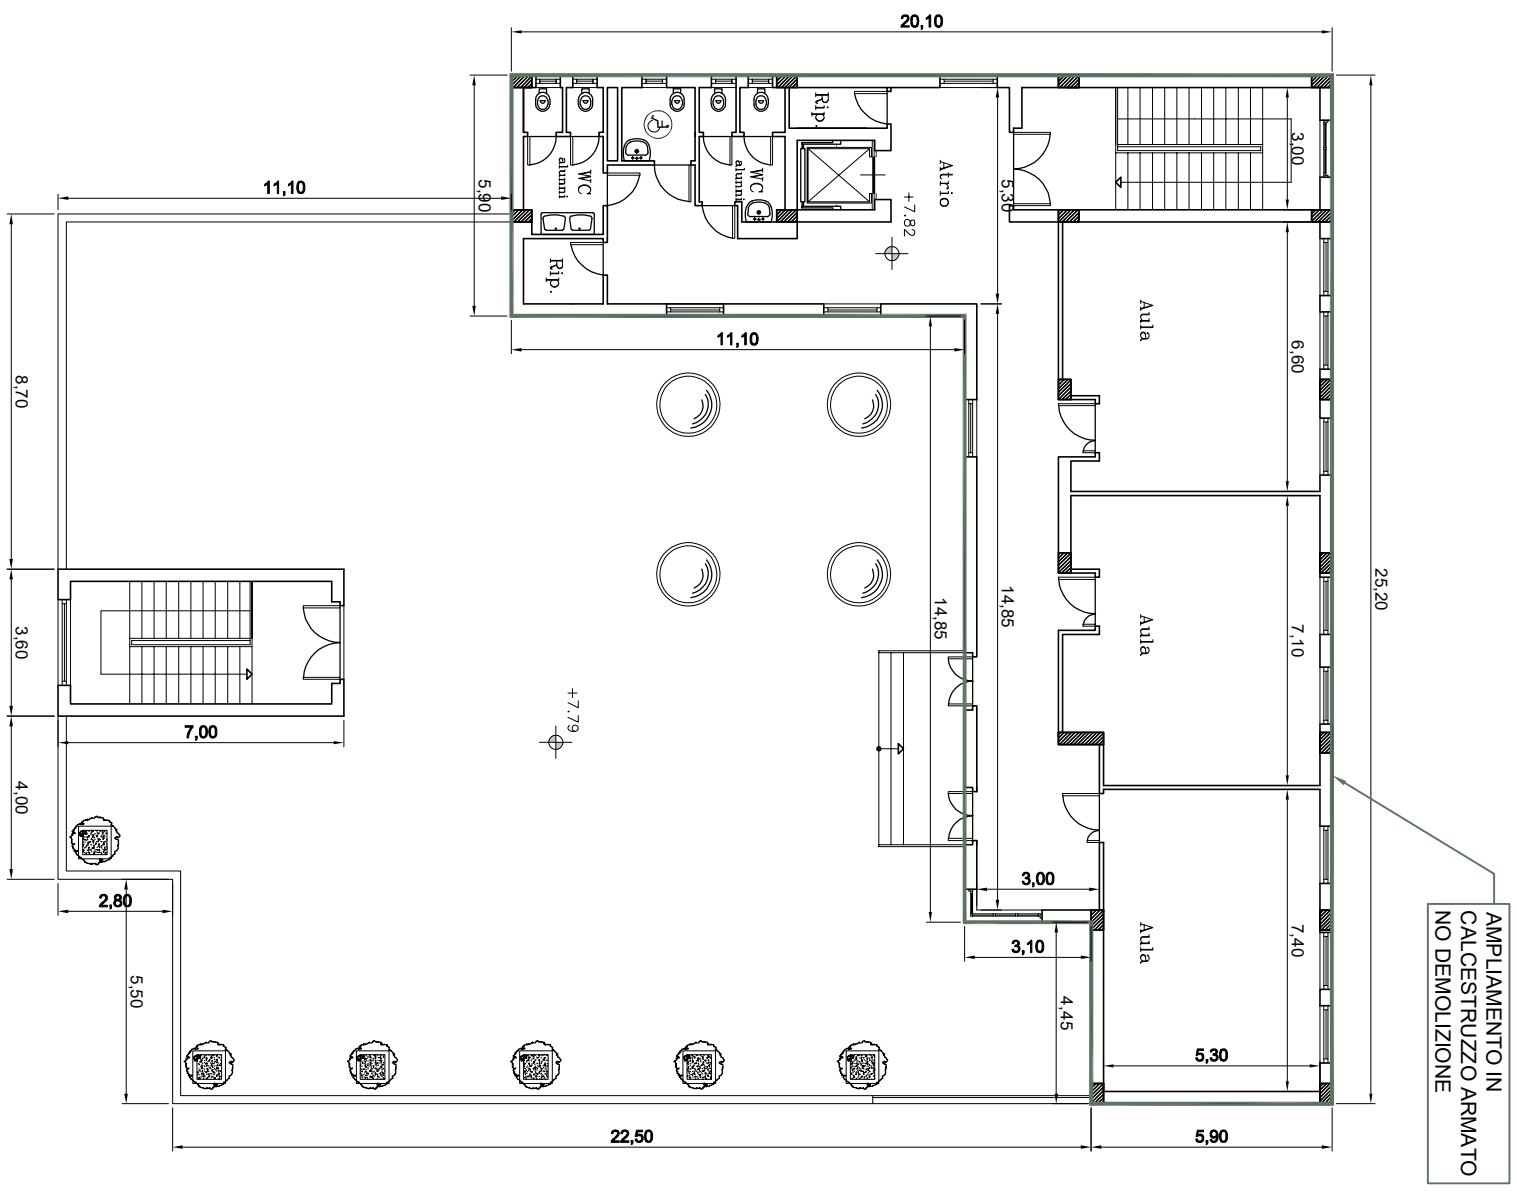

PIANTA PIANO SECONDO

PIANTA COPERTURE