

PROGETTO DEFINITIVO

RISANAMENTO ED EDEGUAMENTO STRUTTURALE DEL
CORSO D'ACQUA DENOMINATO
" RIO DI ITRI / TORRENTE PONTONE "



ELABORATO:

RILIEVO TOPOGRAFICO:
SEZIONI TRASVERSALI

DATA: SETTEMBRE 2013

SCALA: 1:100/50

PROGETTISTA:


COMUNE DI ITRI (LT)
Settore LL.PP. - UFF. TECNICO
Il Dirigente:
Ing. Monacelli Massimo

TIMBRO E FIRMA:

ELAB. / TAV. N. :

09


1:50

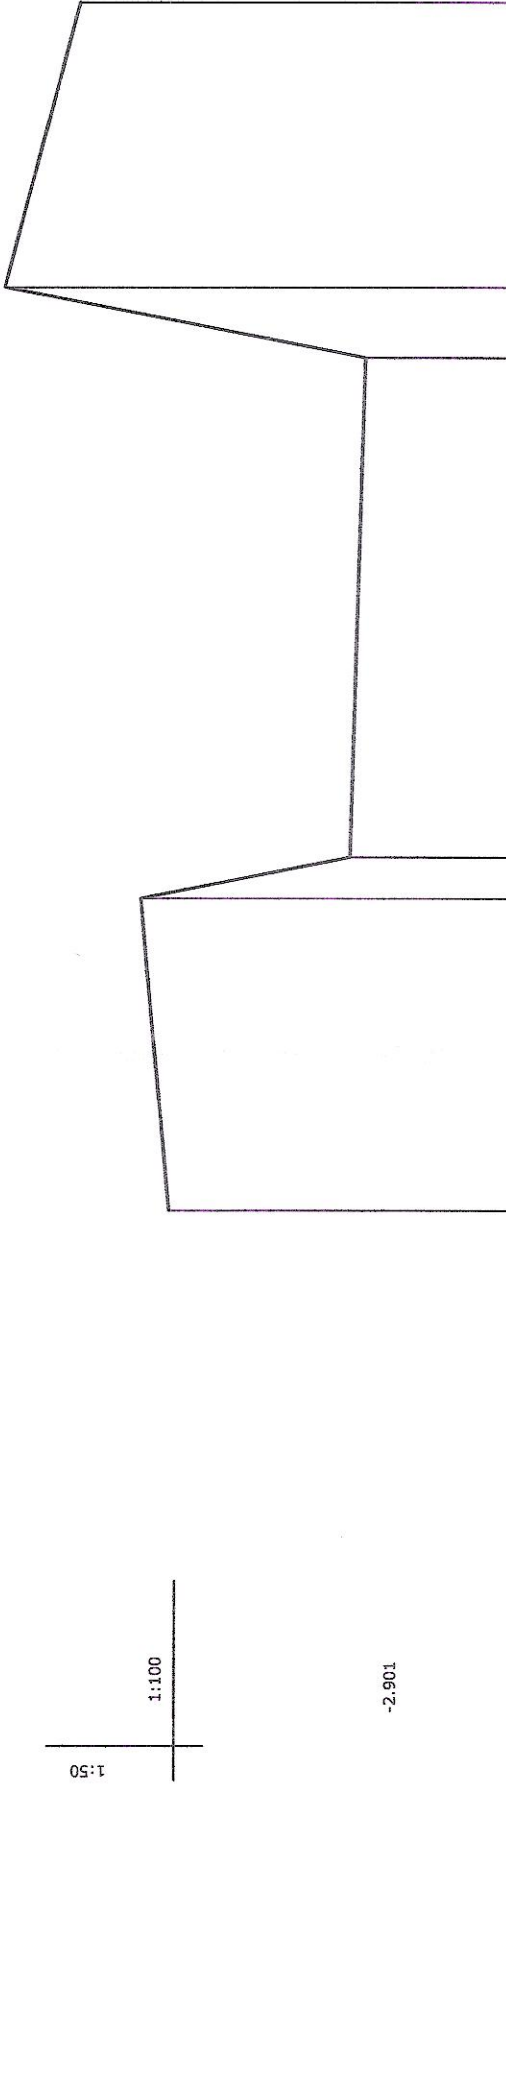


SEZIONE N°1

1:50

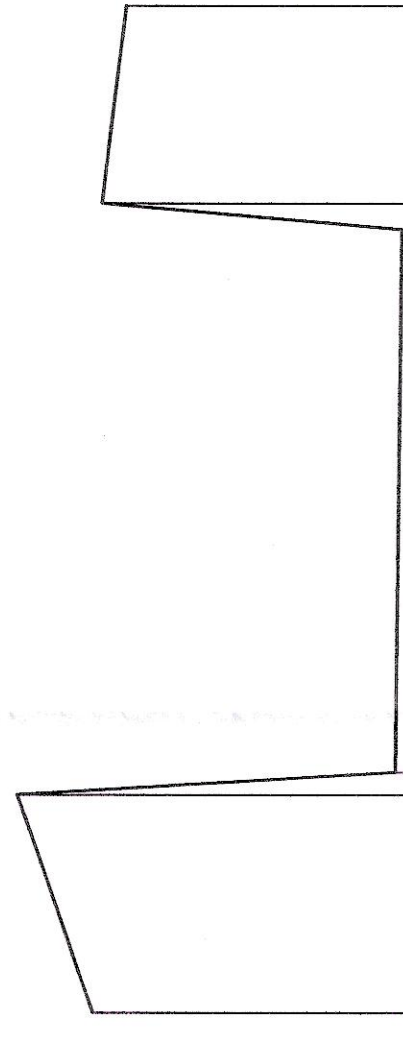


0.990


SEZIONE N°2

1:50

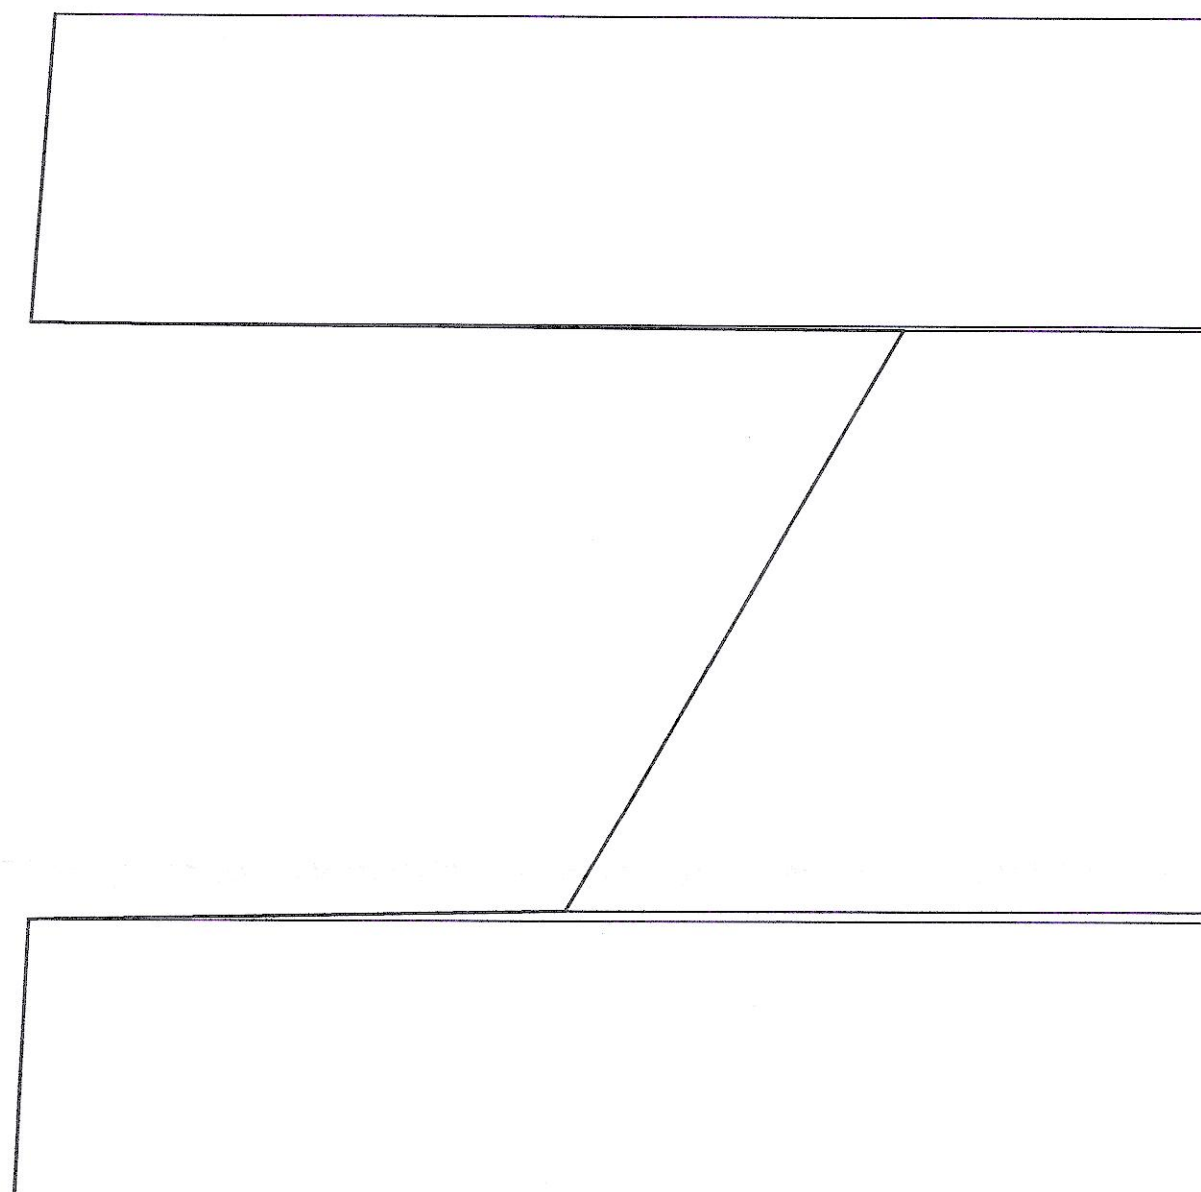


0.935


SEZIONE N°3

1:50

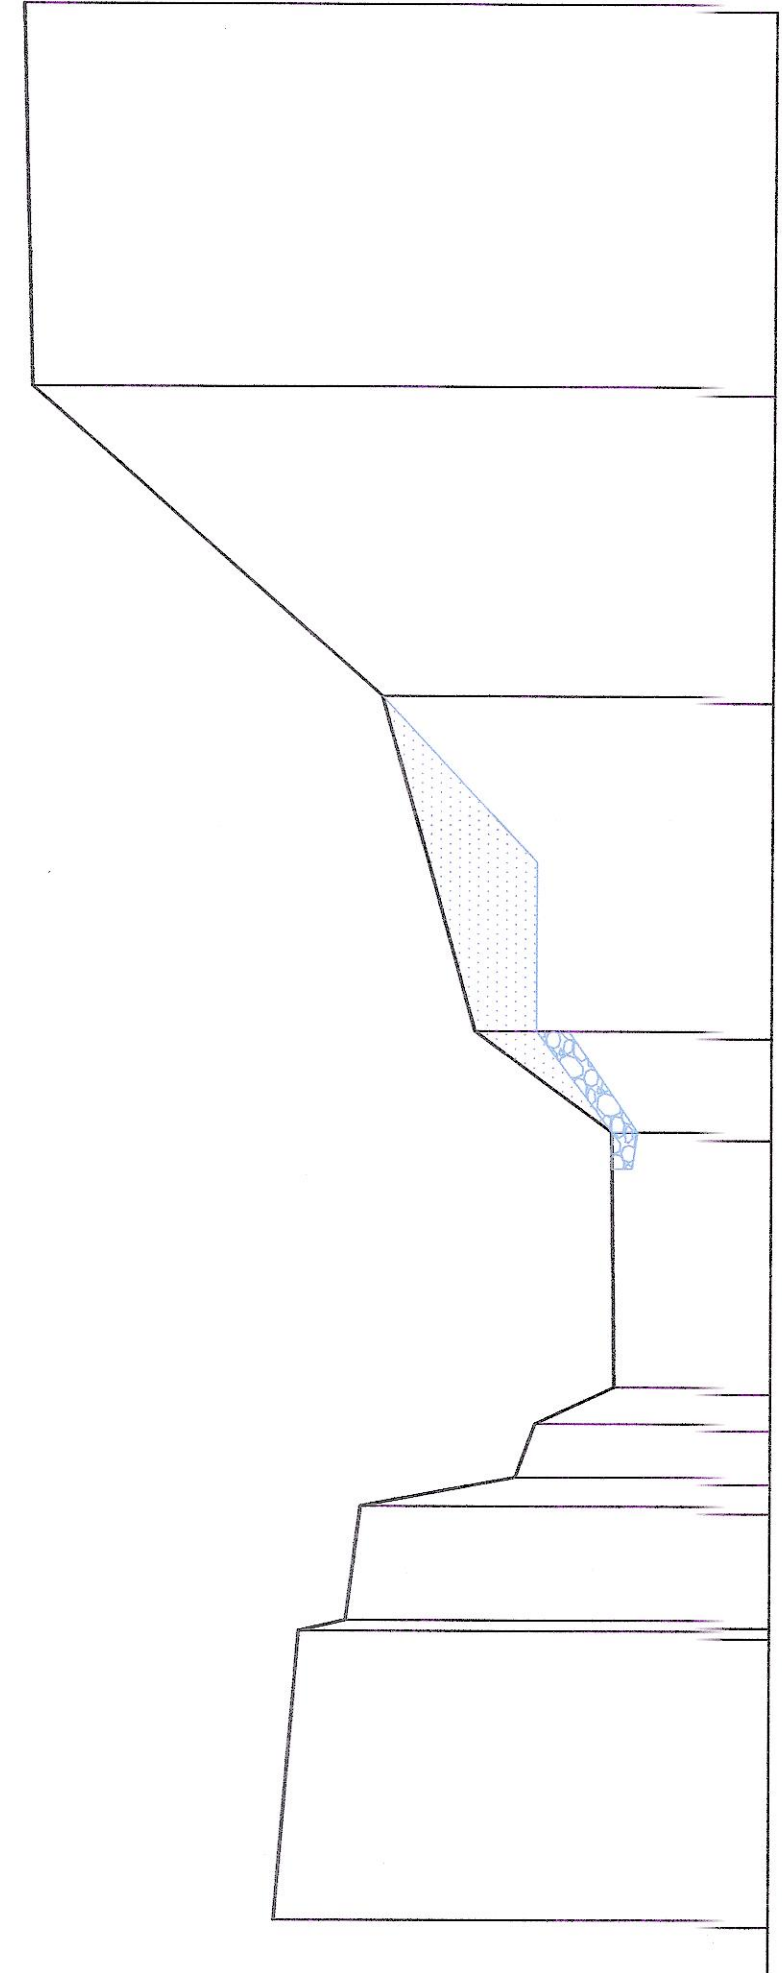


10.311


SEZIONE N°4

1:50

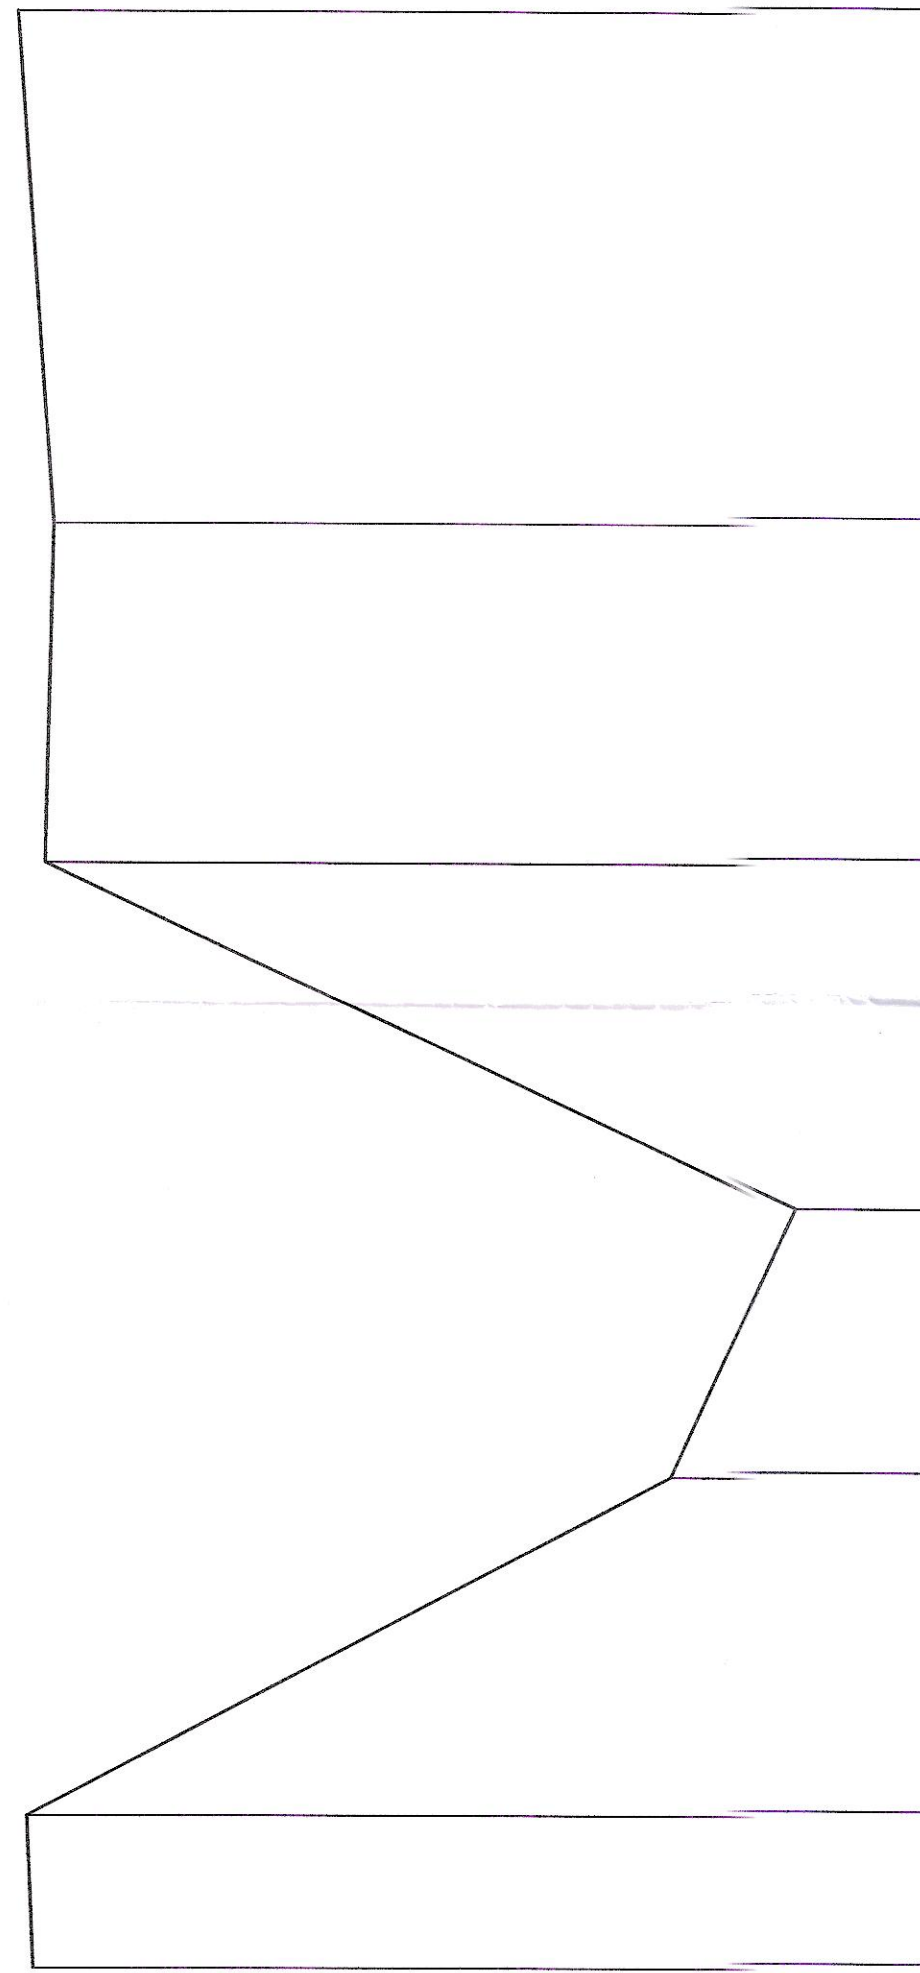


47.035


SEZIONE N°5

1:50

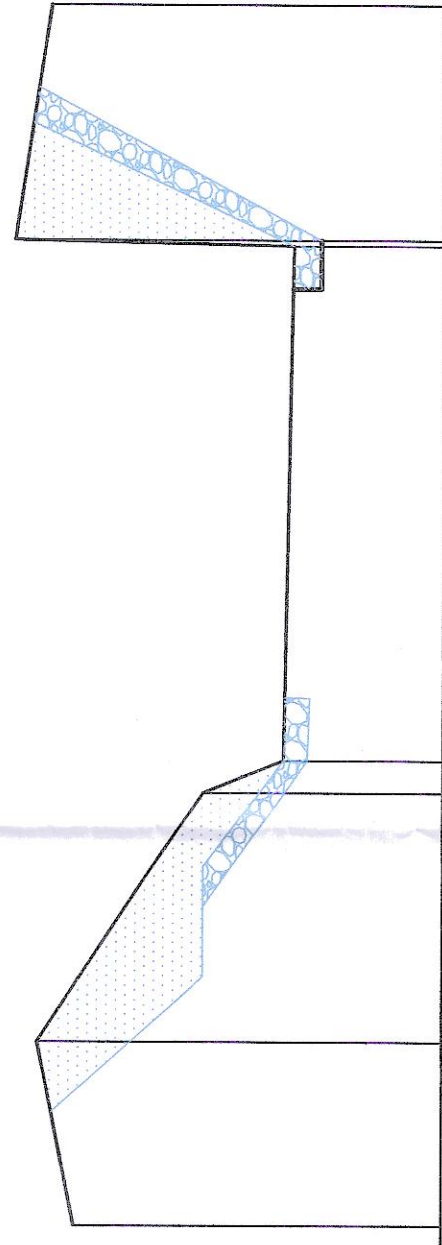


11.774


SEZIONE N°6

1:50

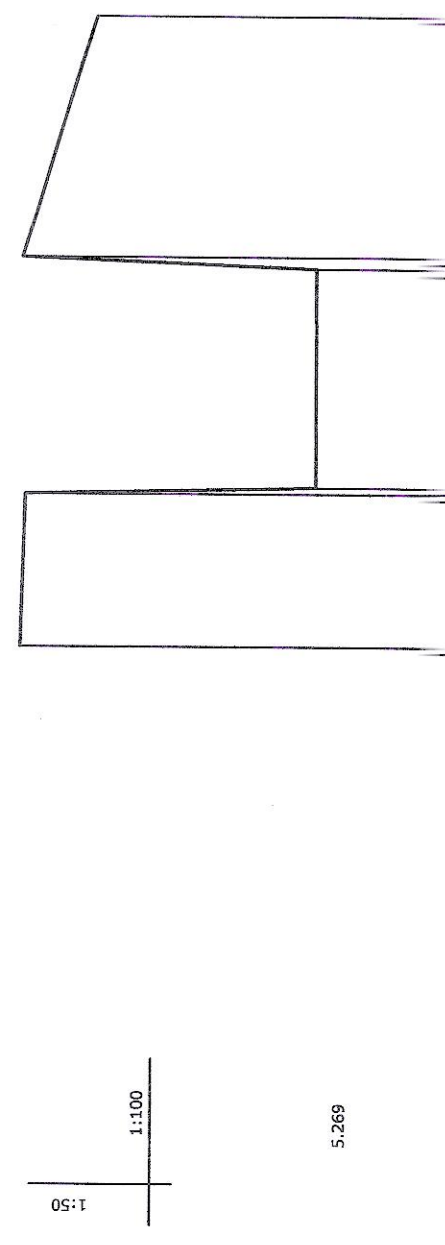




SEZIONE N°7

1:50

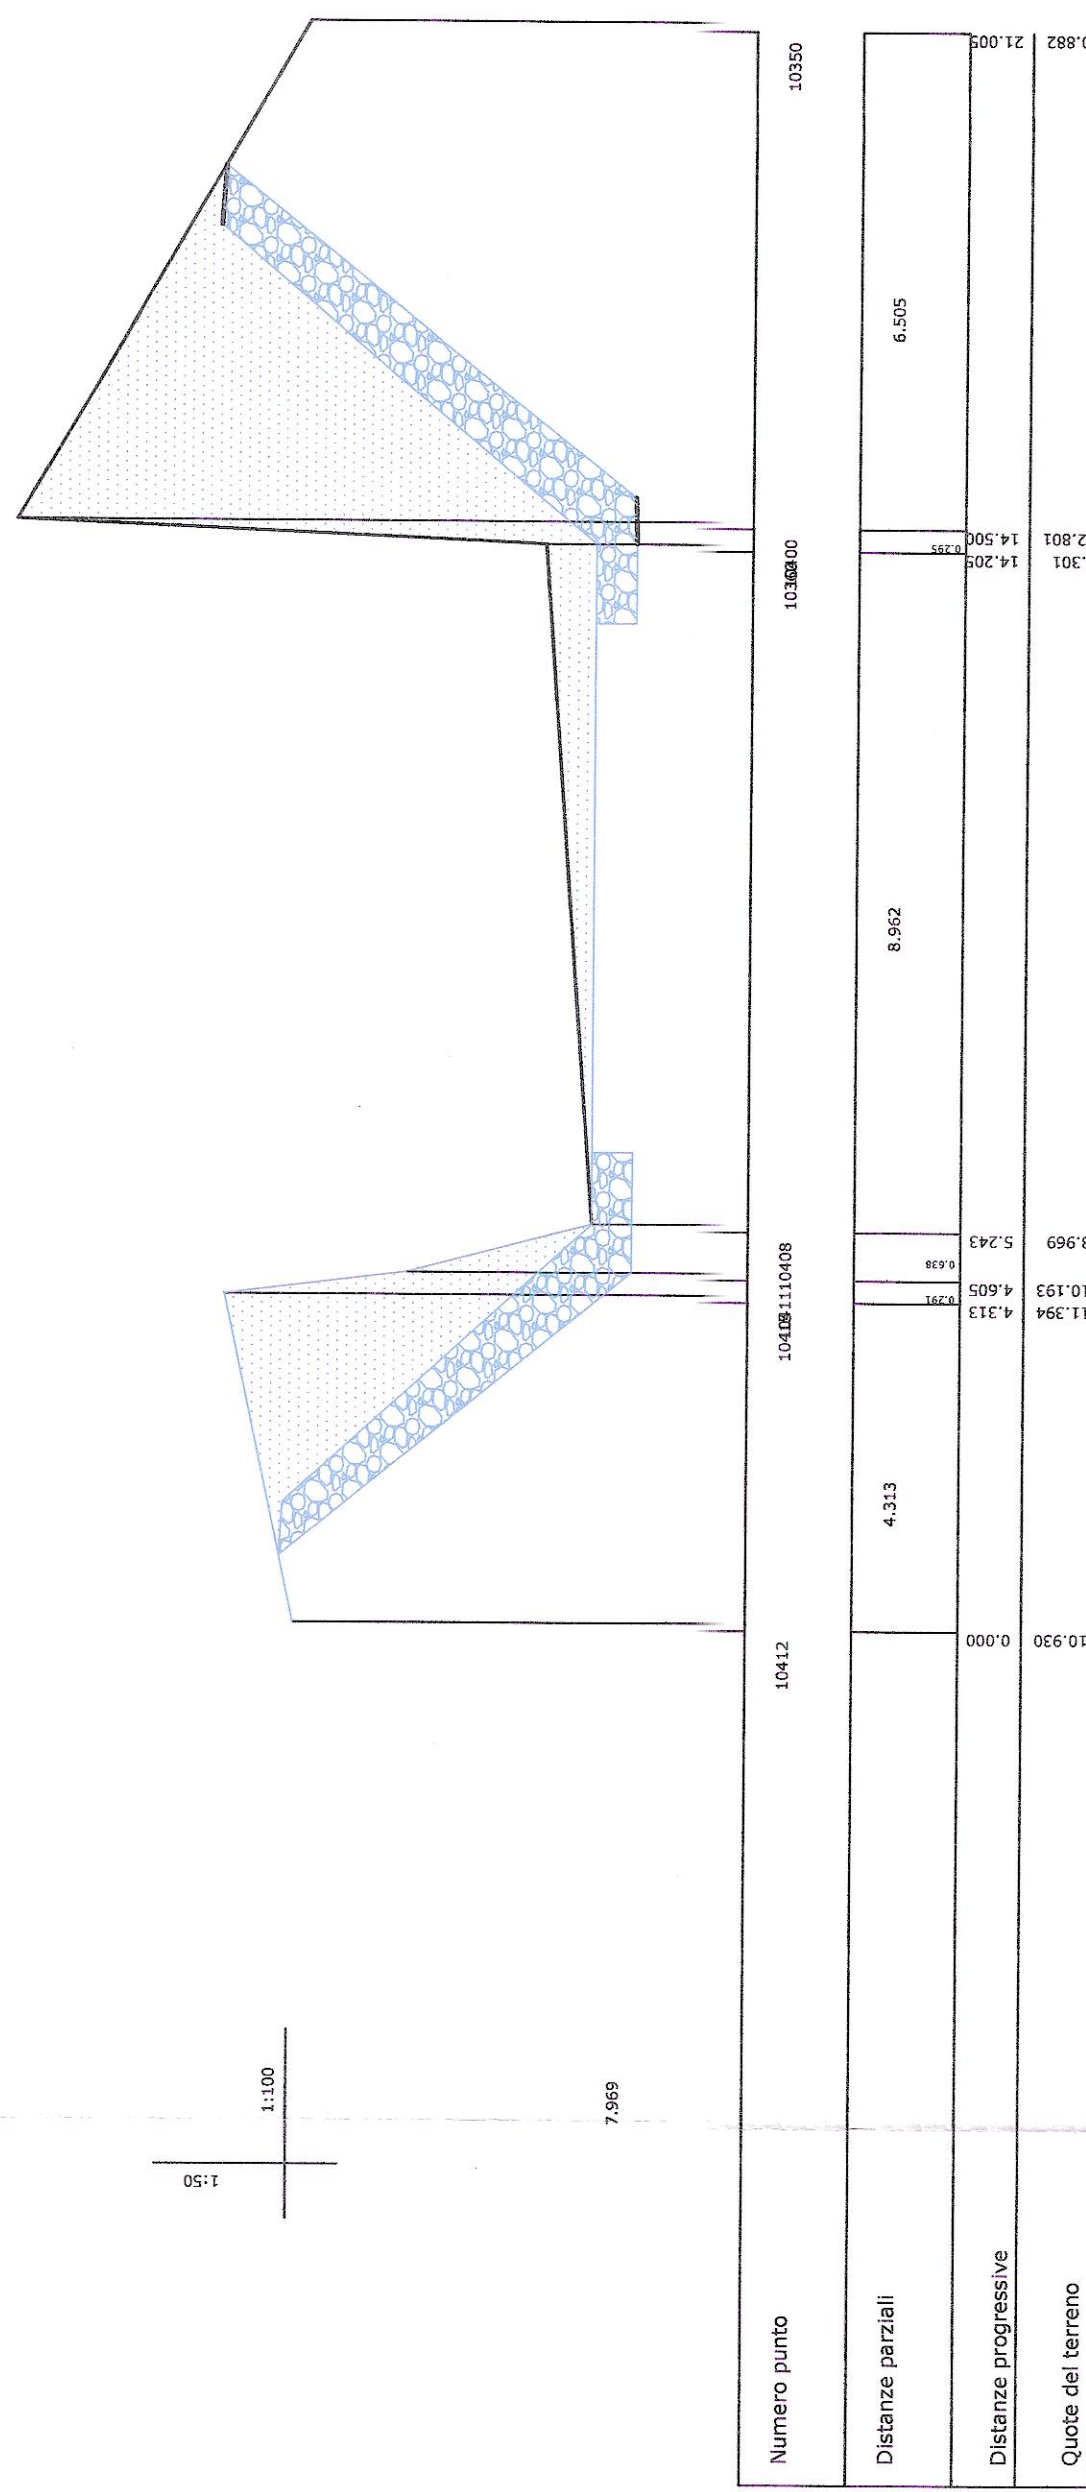




SEZIONE N°8

1:50

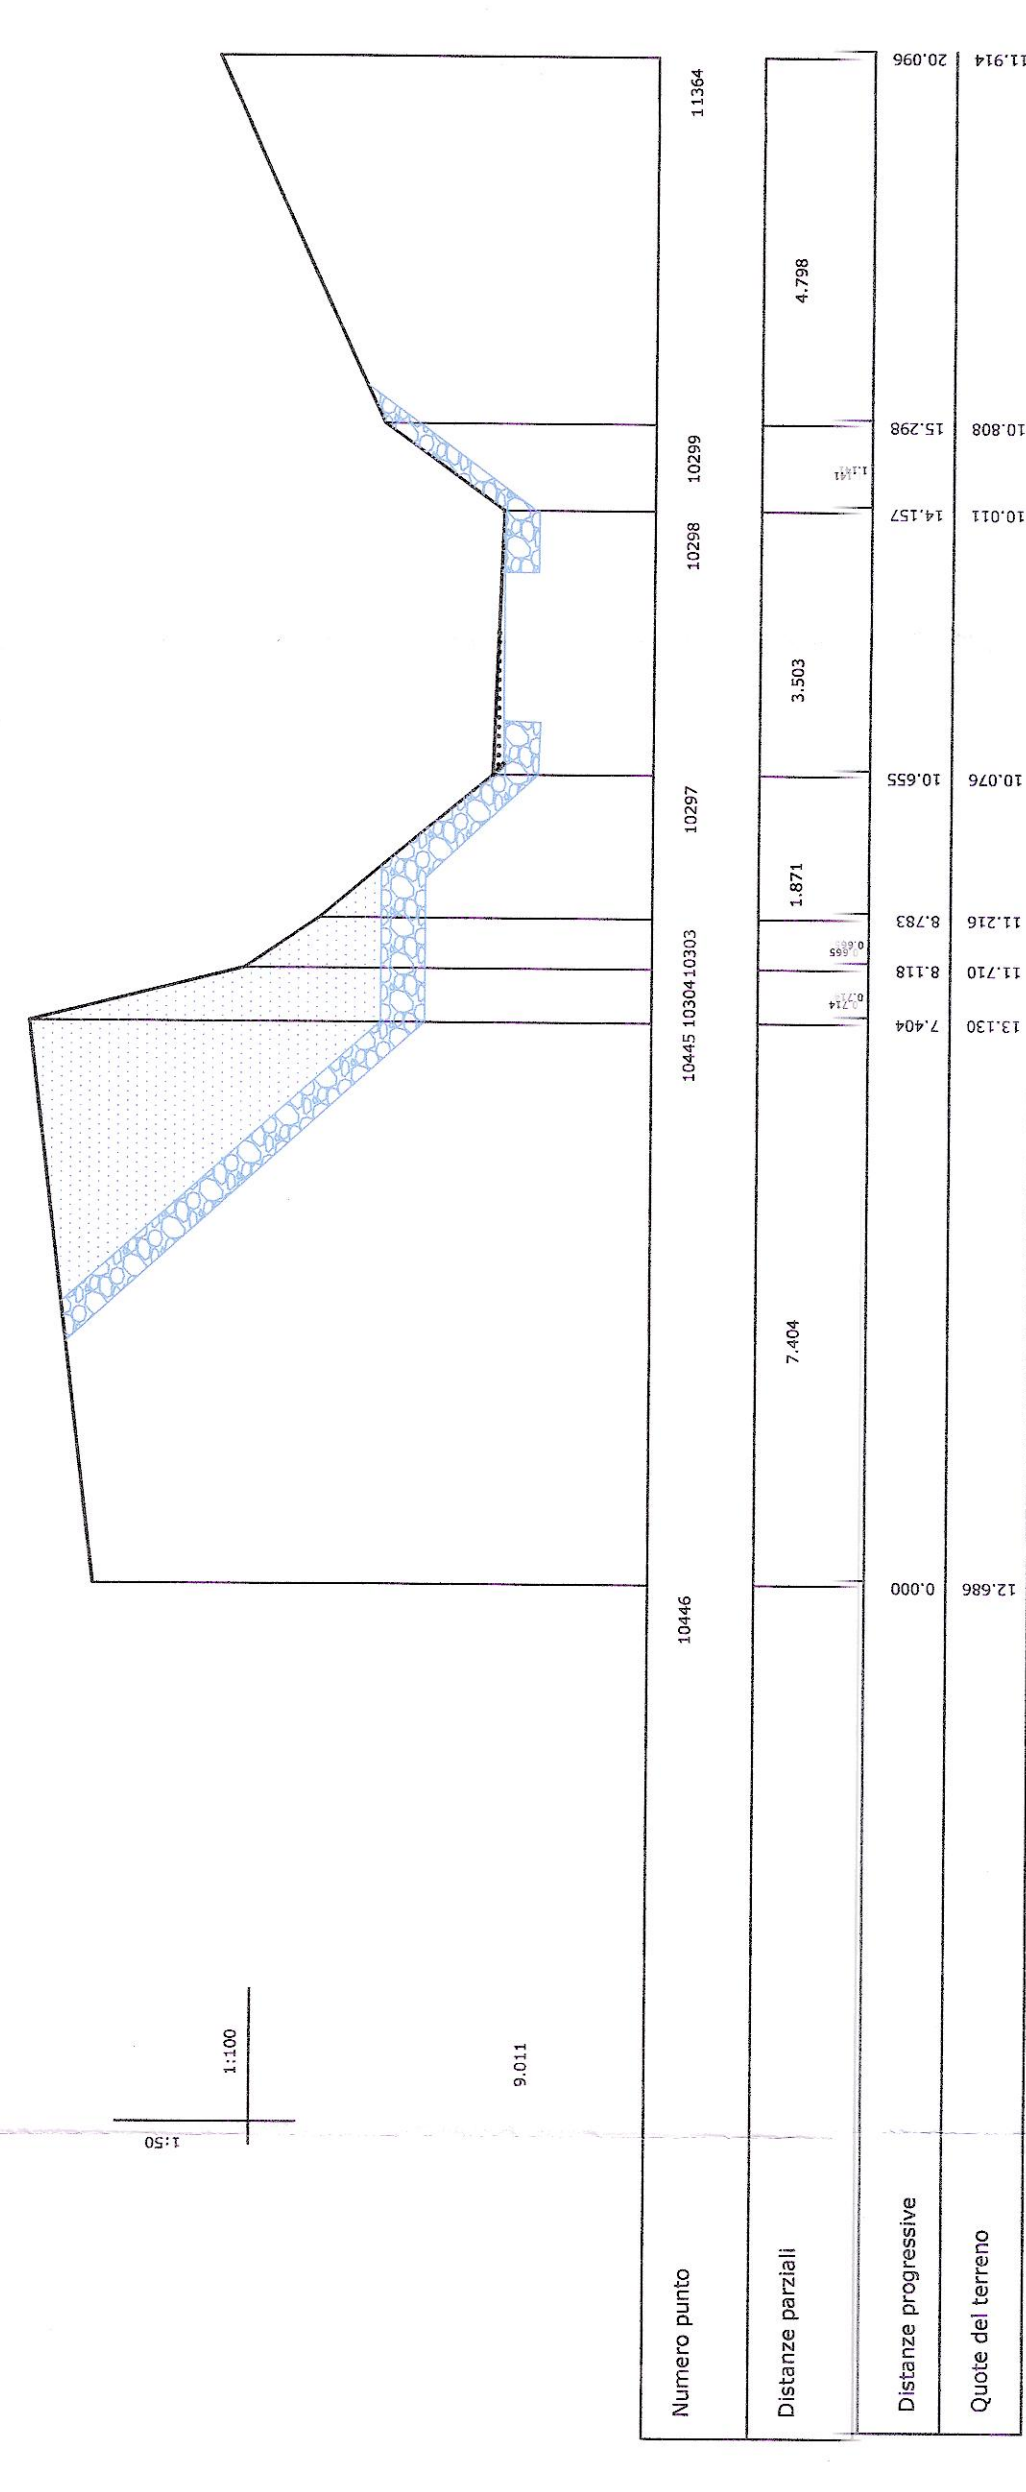

SEZIONE N°9


SEZIONE N°9